


Forsatsvindue med jernprofil som karm

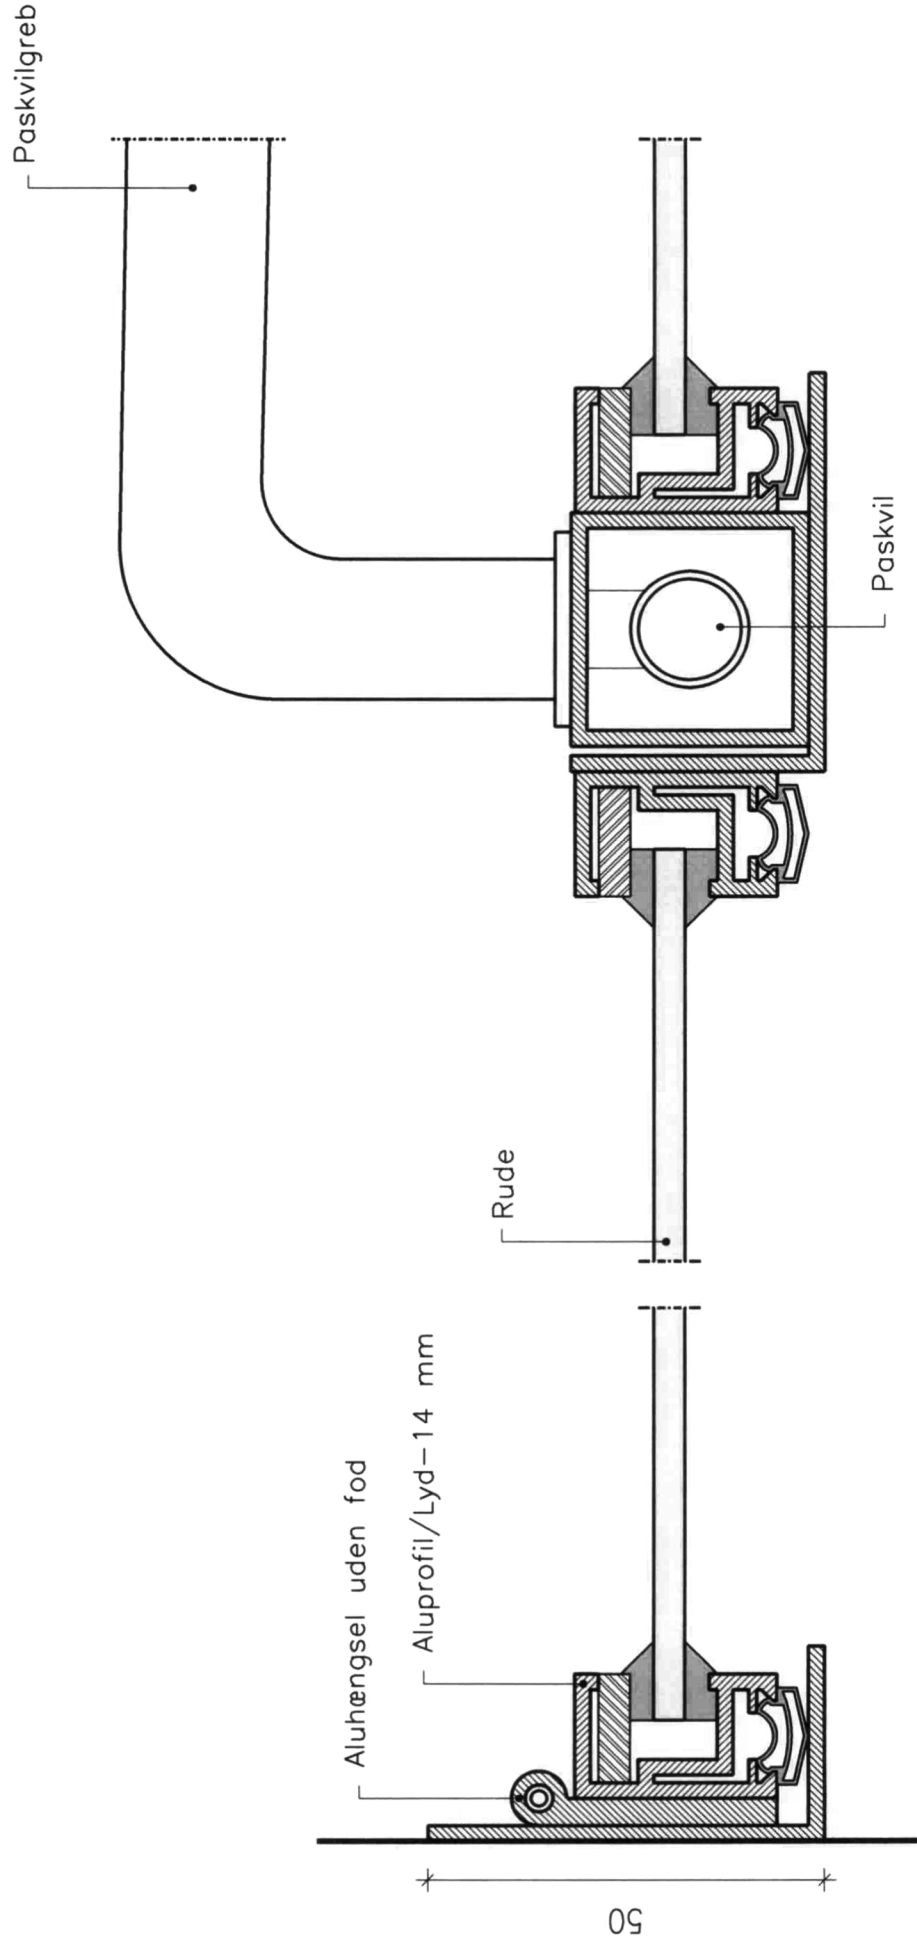

Vandret snit 1:1