


Forsatsvindue med termorude

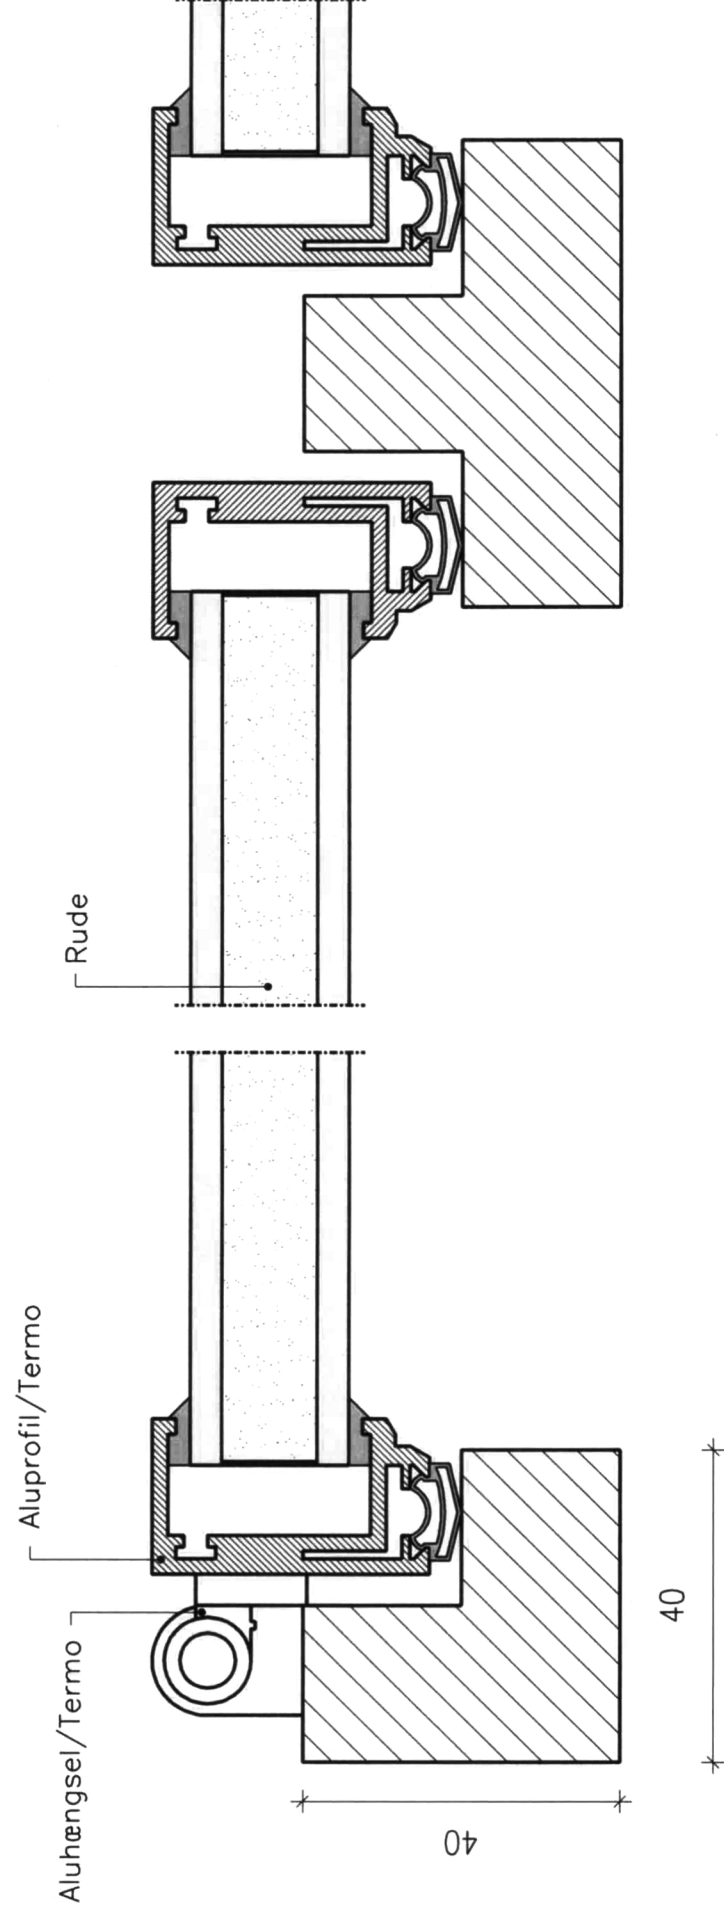

Vandret snit 1:1